


EDIFICIO 1 - PLANTA BAJA
 SUPERFICIE CONSTRUIDA 156.88 m²
 EDIFICIO 2 - PLANTA BAJA
 SUPERFICIE CONSTRUIDA 17.53 m²

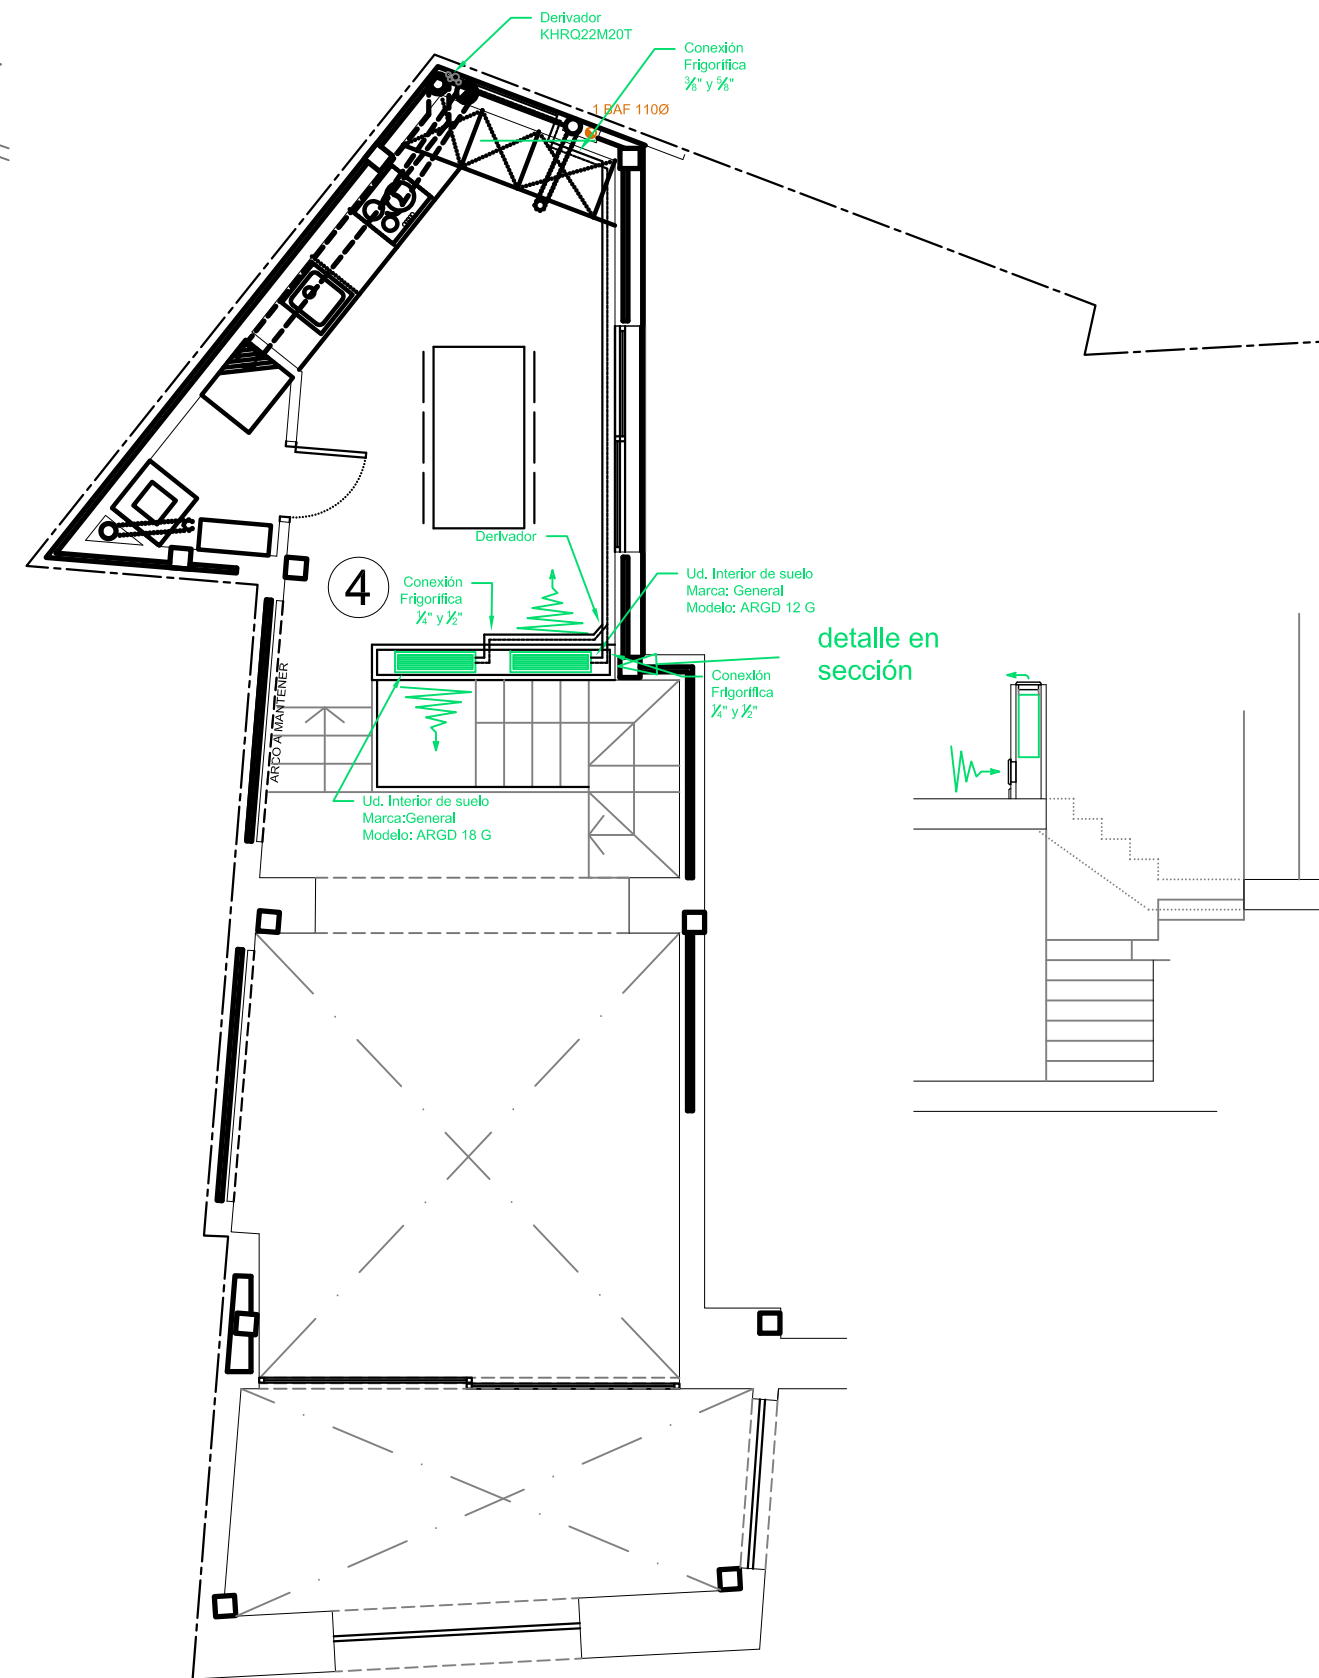

EDIFICIO 1 - PLANTA ENTRESUELO
 SUPERFICIE CONSTRUIDA 36.09 m²