



PLANTA SÓTANO

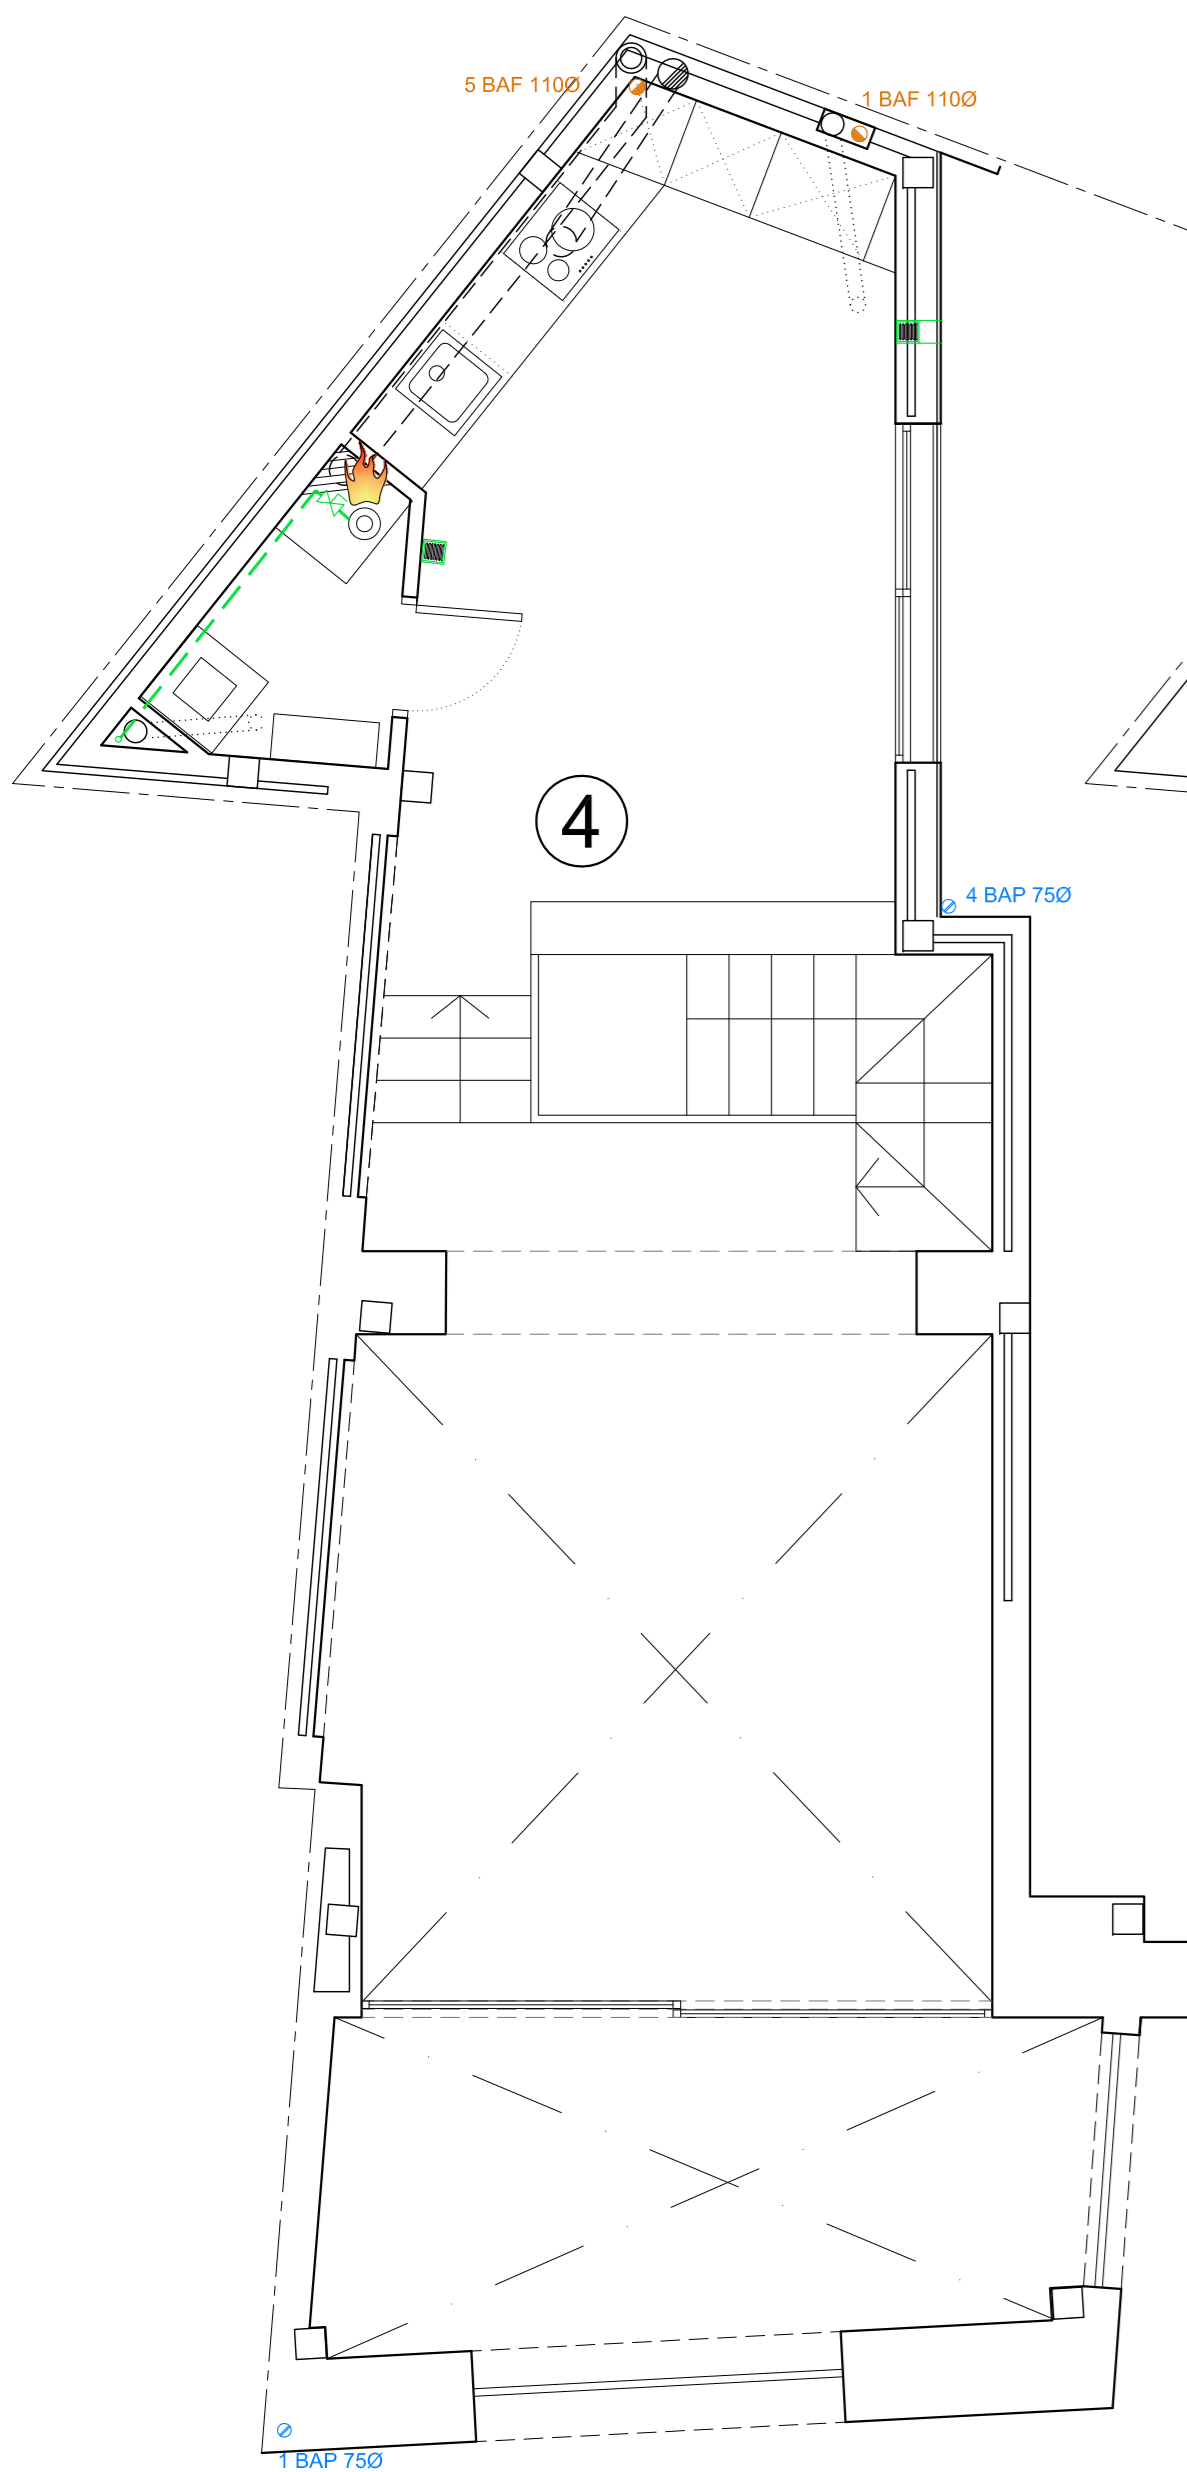


EDIFICIO 1 - PLANTA ENTRESUELO

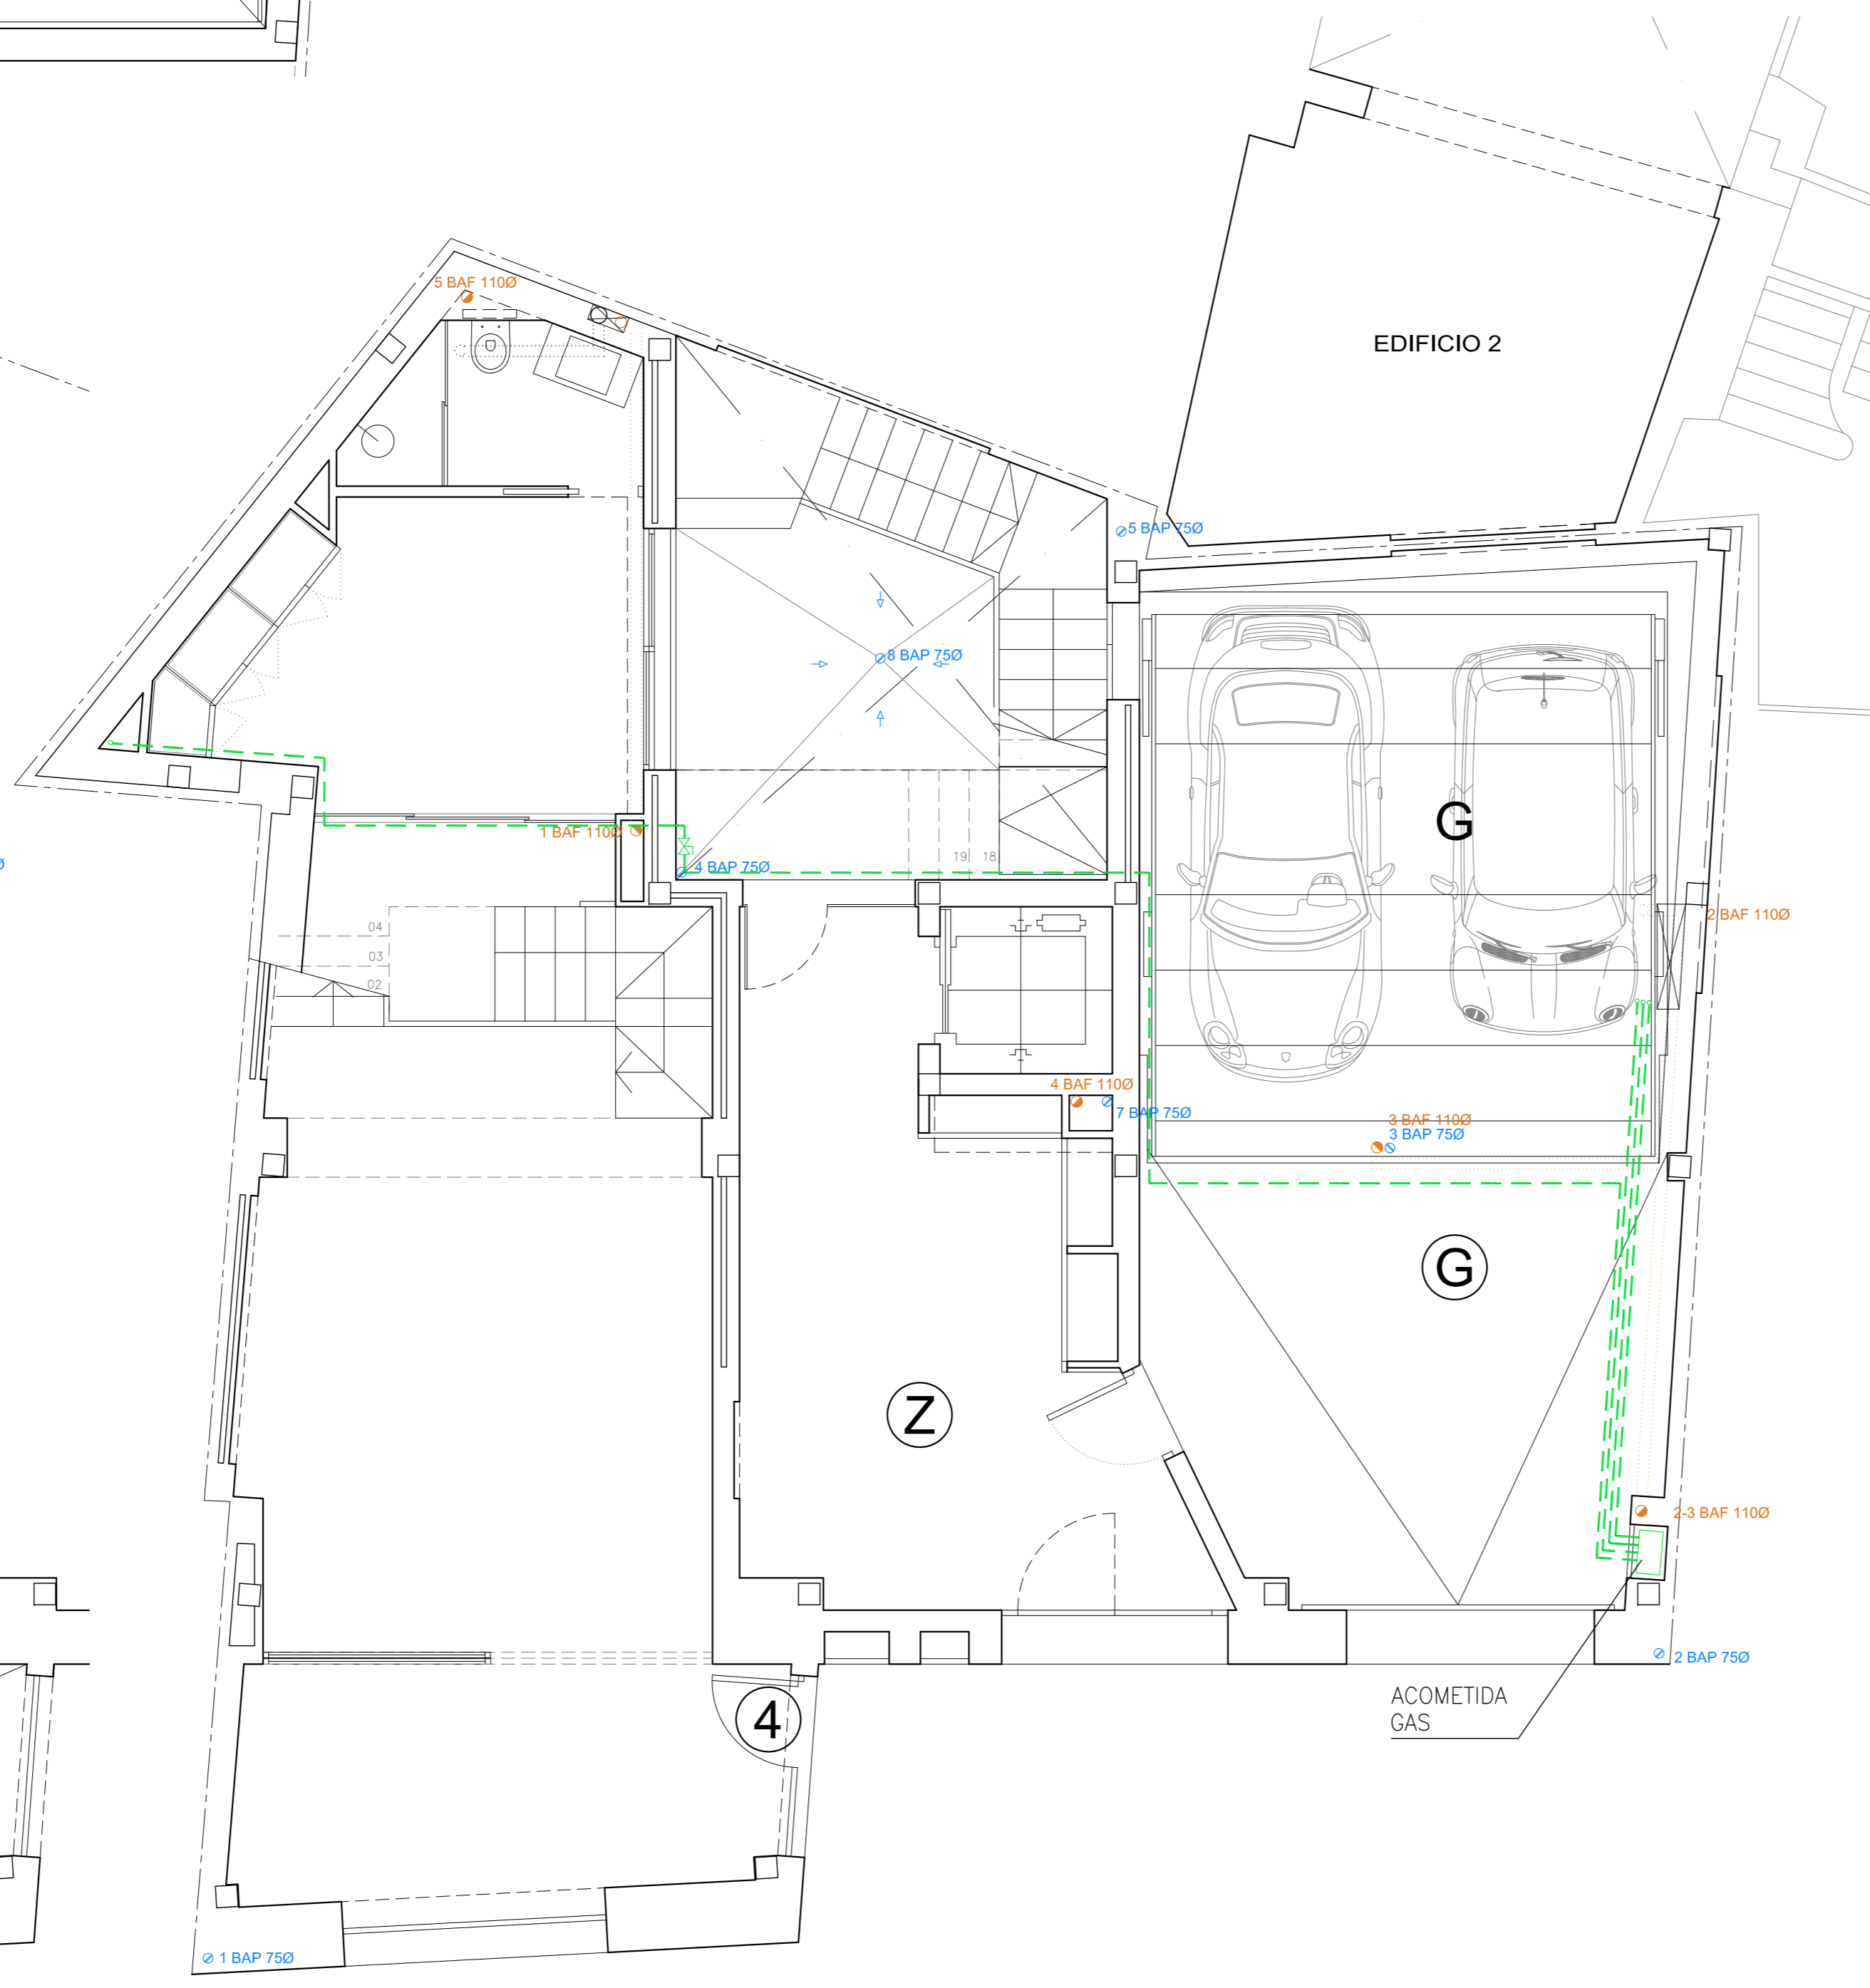

EDIFICIO 1 - PLANTA BAJA

EDIFICIO 2 - PLANTA BAJA

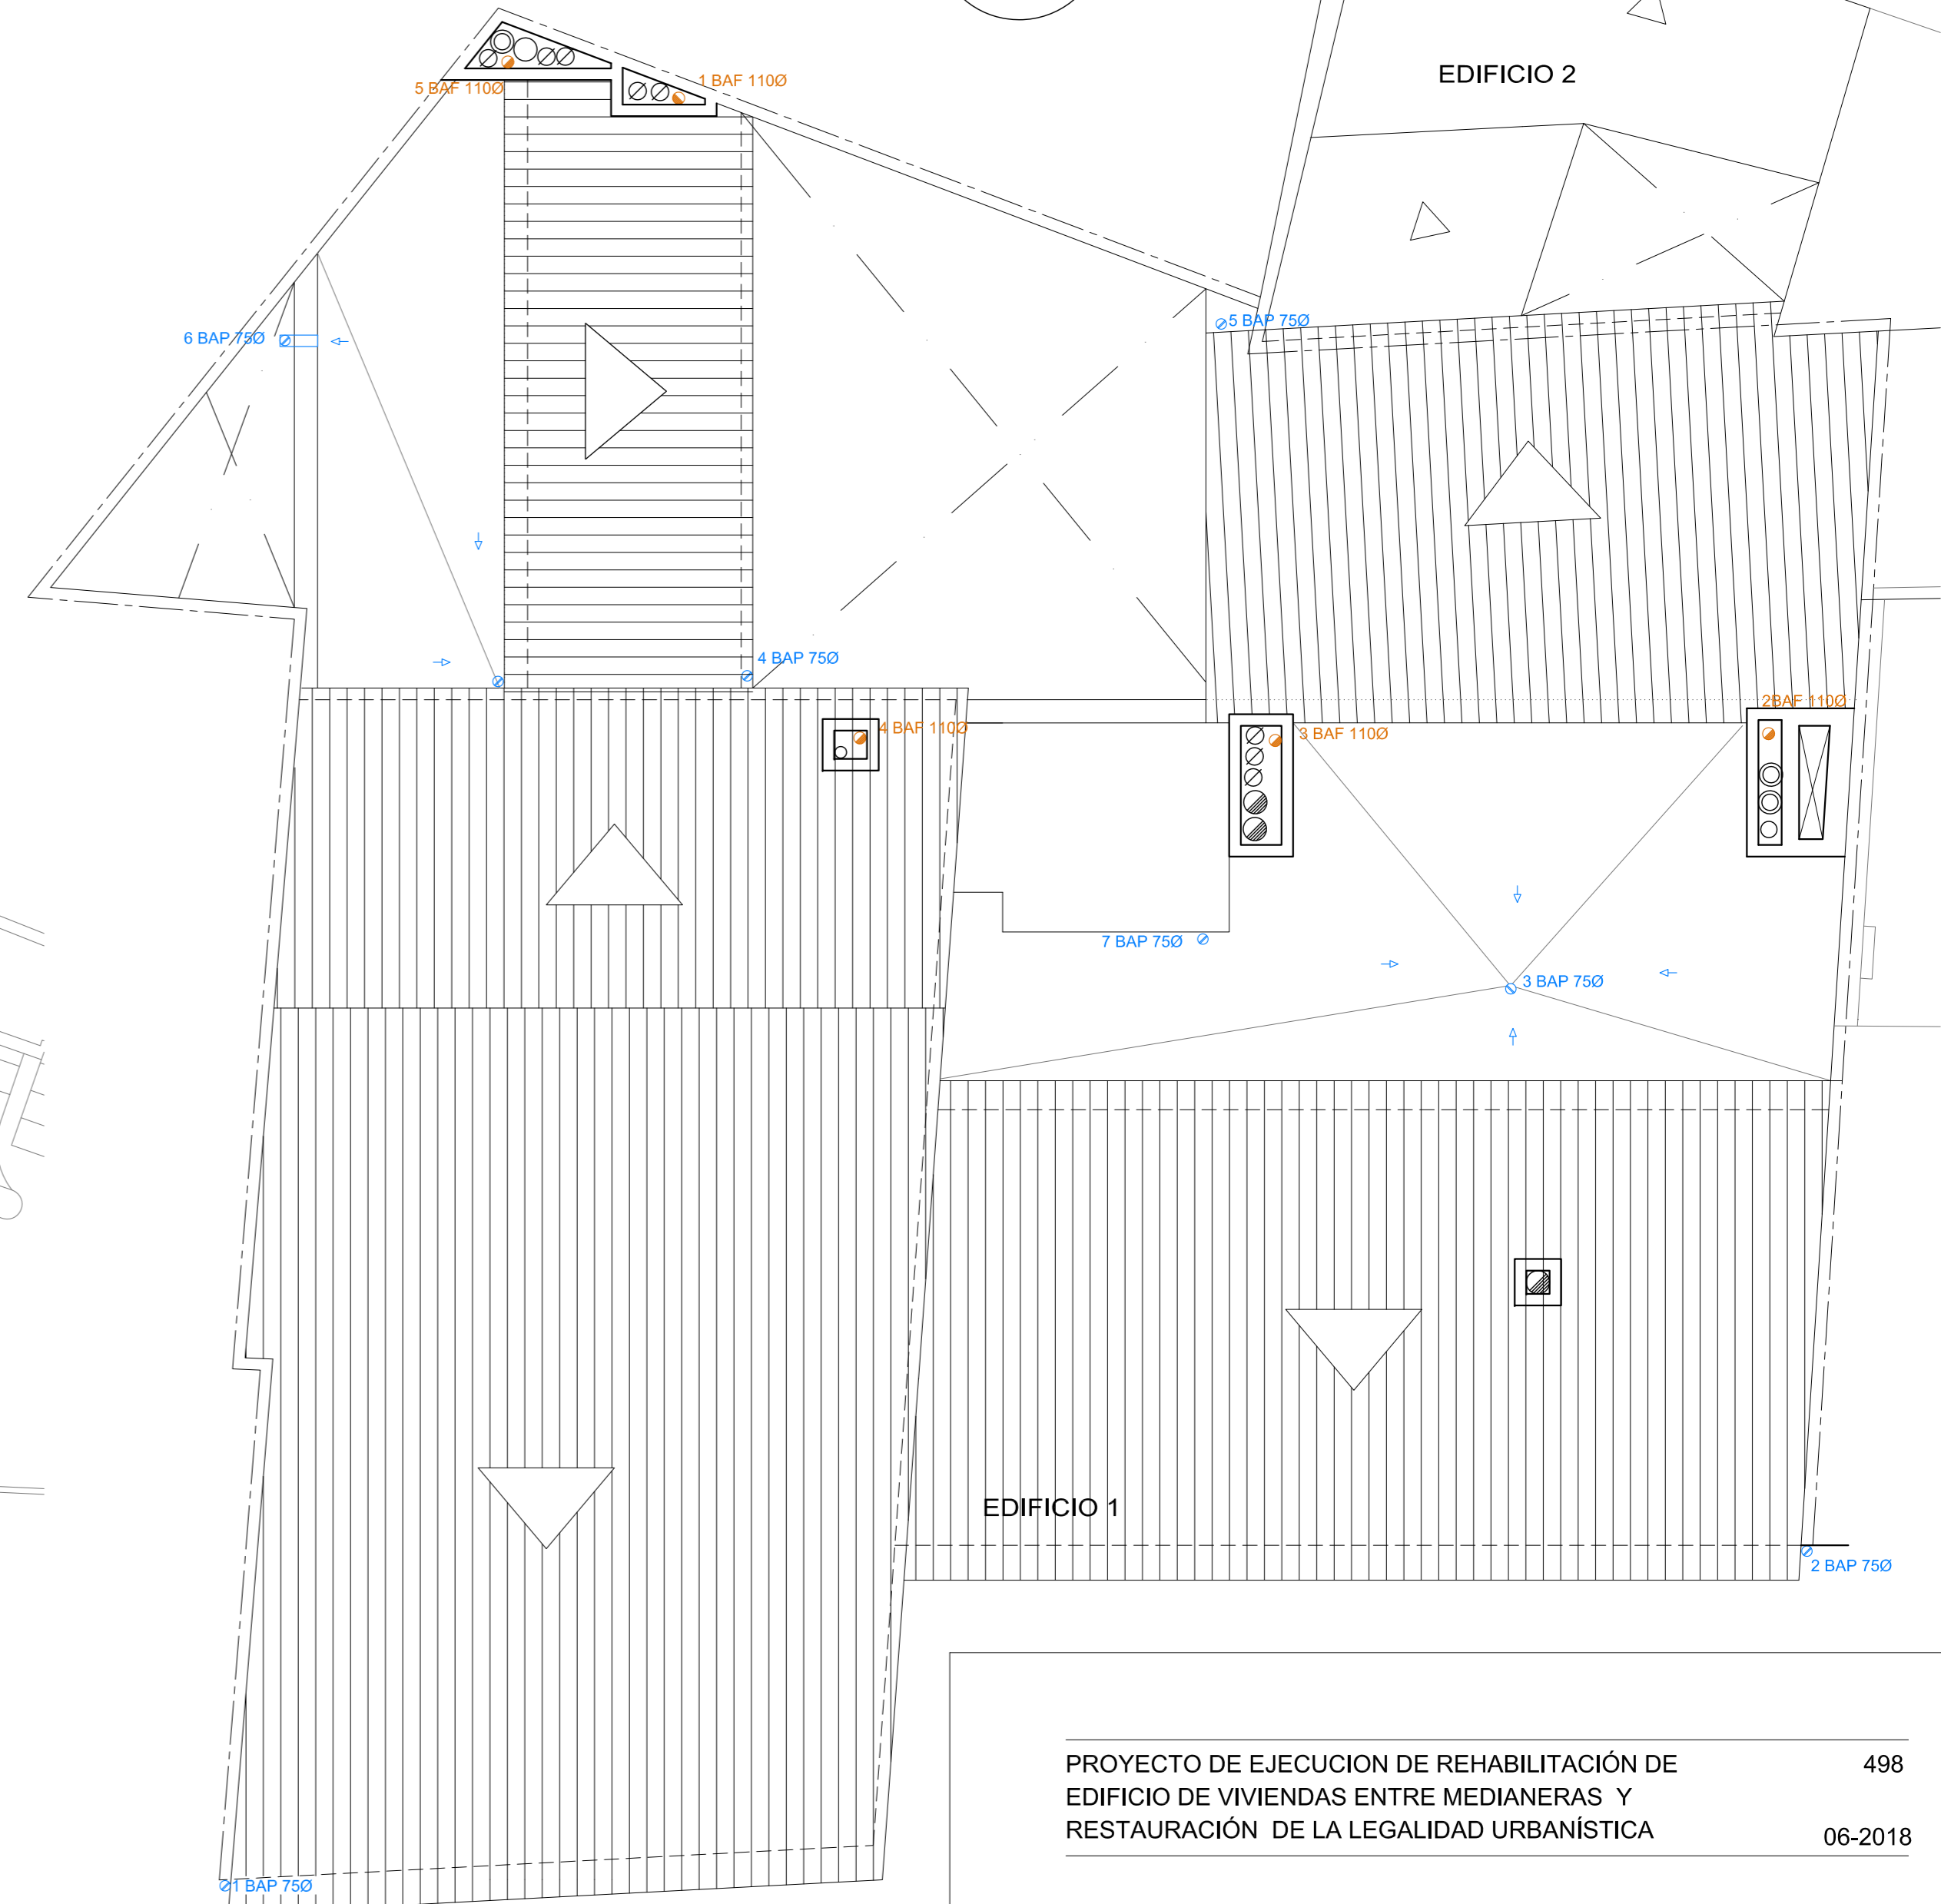

PLANTA CUBIERTA

- LEYENDA GAS
- TUBERIA COBRE ENVAINADA
 - TUBERIA COBRE VISTA
 - VENT. NATURAL A RAS DE TECHO 15x15
 - PUNTO DE QUEMADO GAS

PROYECTO DE EJECUCIÓN DE REHABILITACIÓN DE EDIFICIO DE VIVIENDAS ENTRE MEDIANERAS Y RESTAURACIÓN DE LA LEGALIDAD URBANÍSTICA 498 06-2018


C/ PES DE LA FARINA Nº17 - C/ HOSTAL D'EN BAULÓ Nº1 y Nº3

T.M. PALMA DE MALLORCA

INSTALACION GAS PLANTA CUBIERTA, PLANTA BAJA Y ENTRESUELO ESCALA: A1_1/50 A3_1/100 **G01**


PROMOTOR LLAR MALLORCA S.L Rep./ D. Sergi Villafraanca Murcia

ARQUITECTO

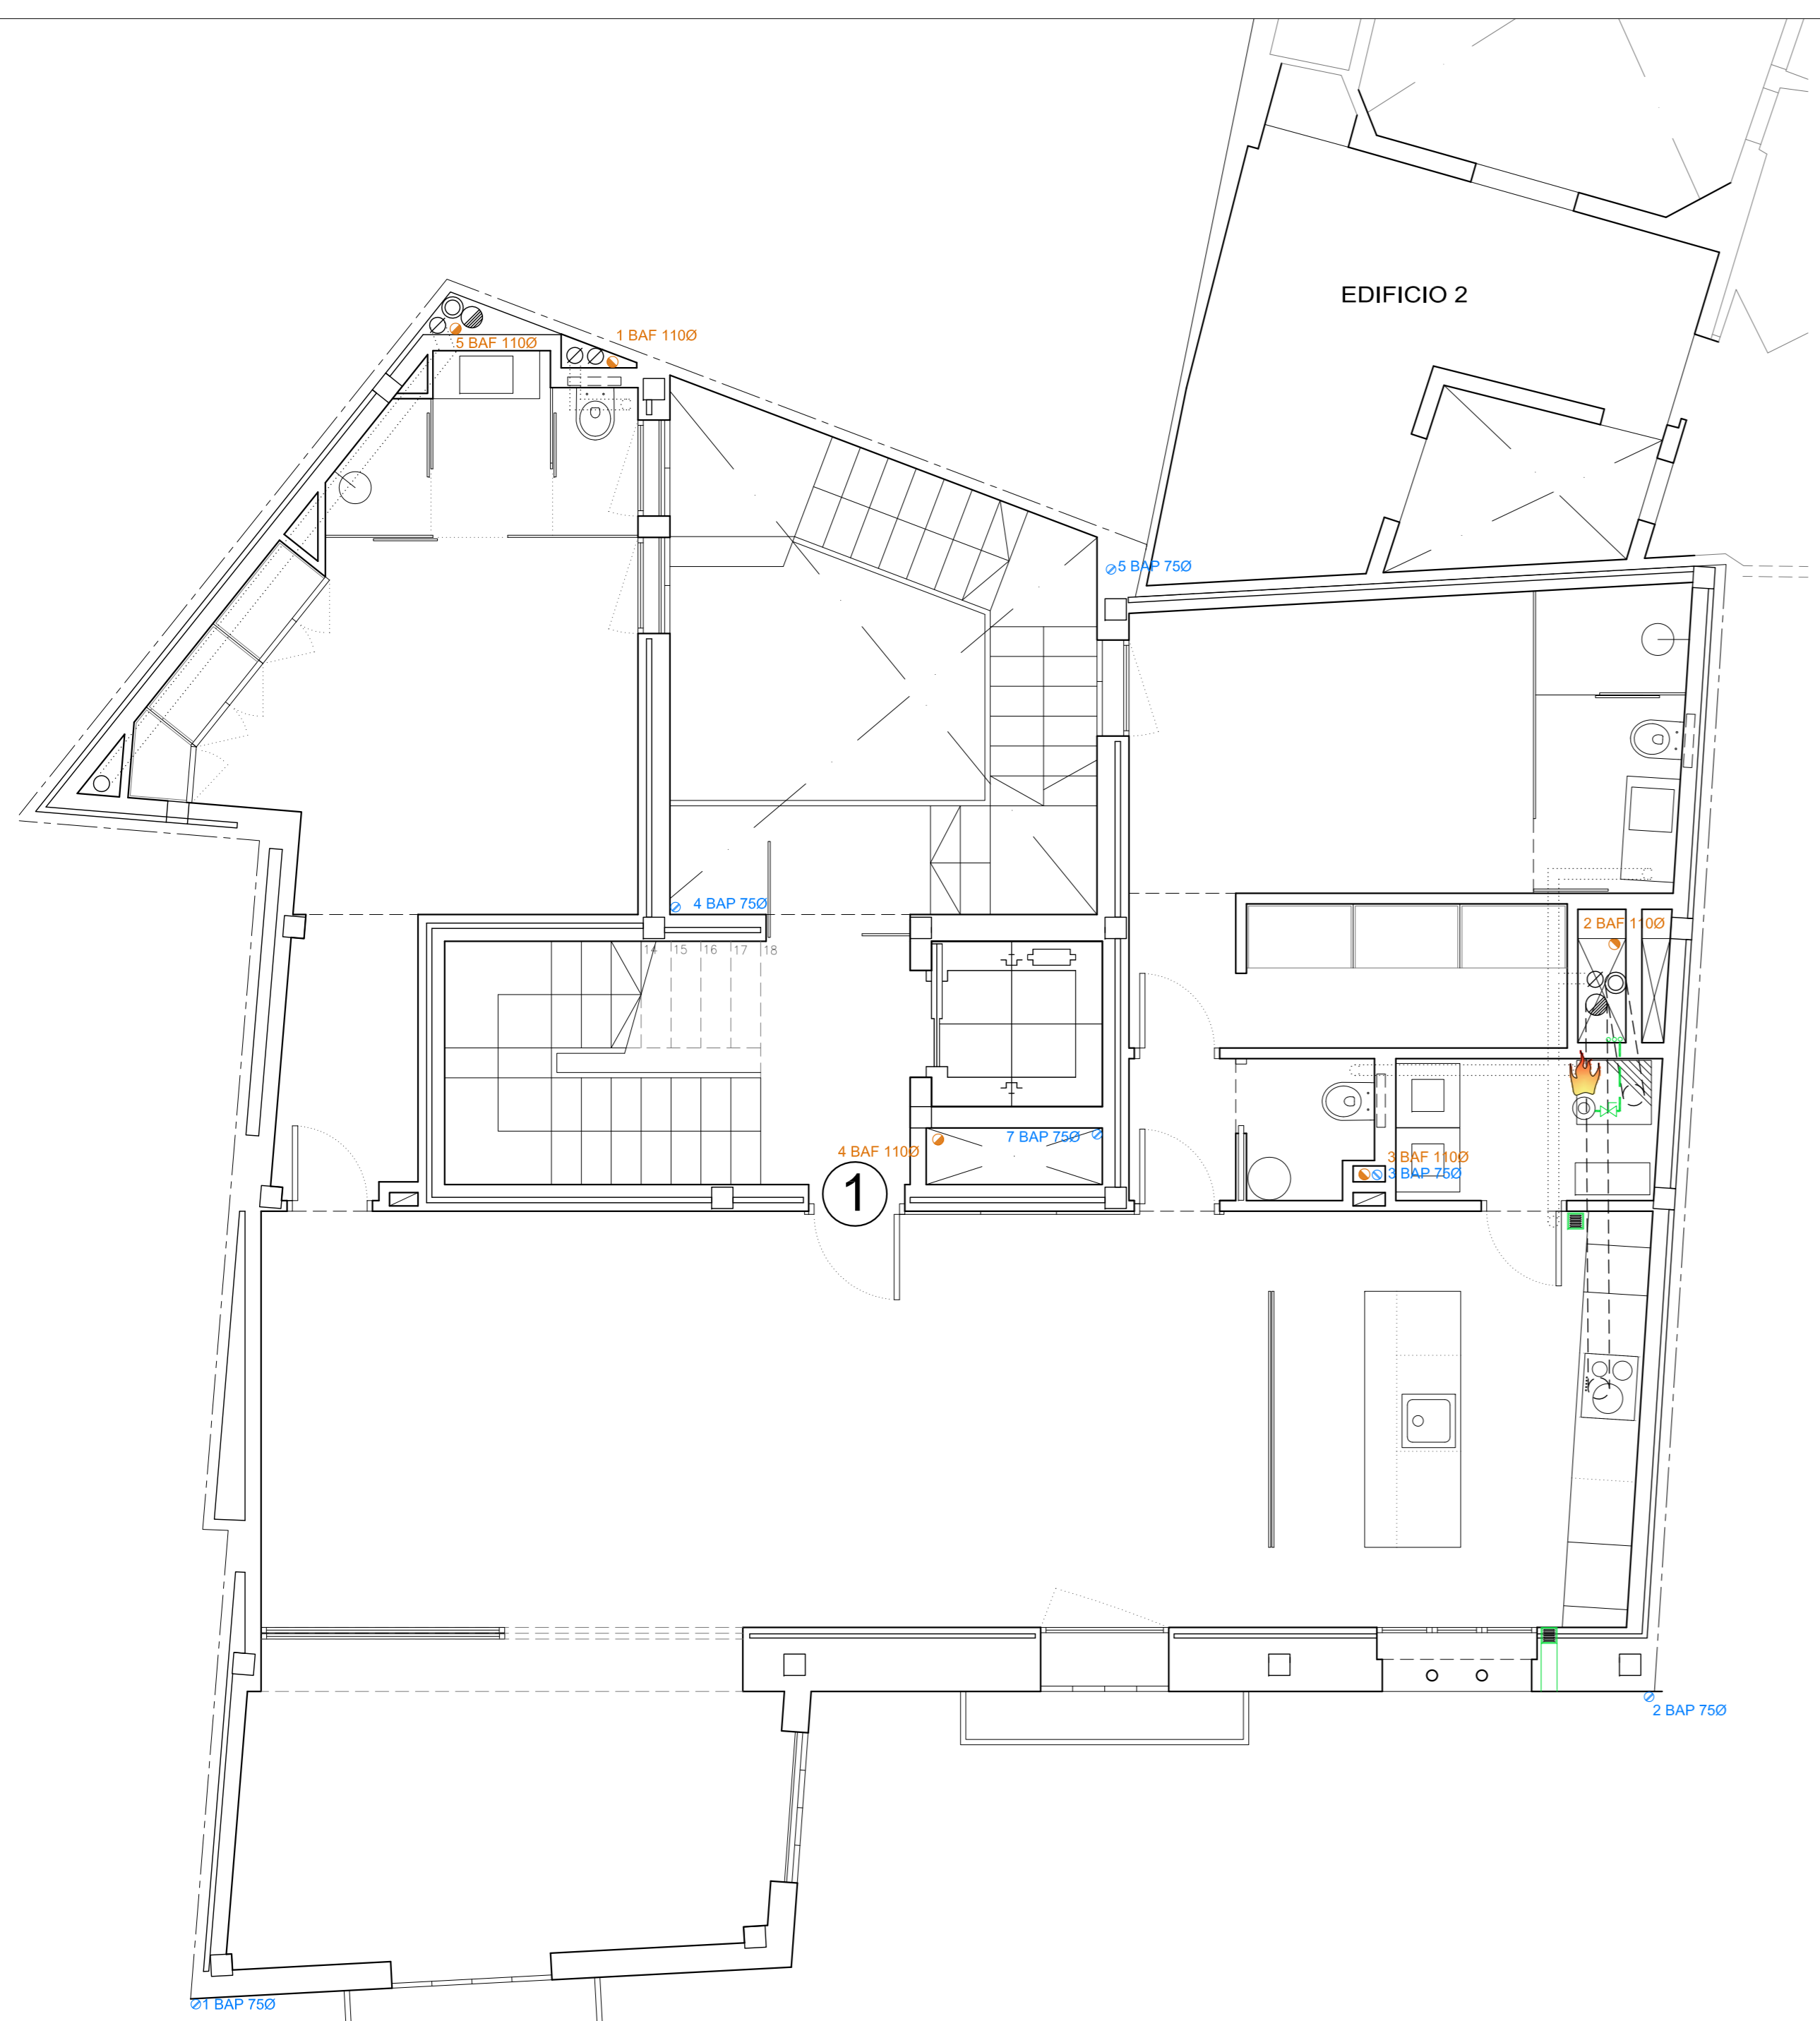

EDIFICIO 1 - PLANTA PISO 1

EDIFICIO 2 - PLANTA PISO 1

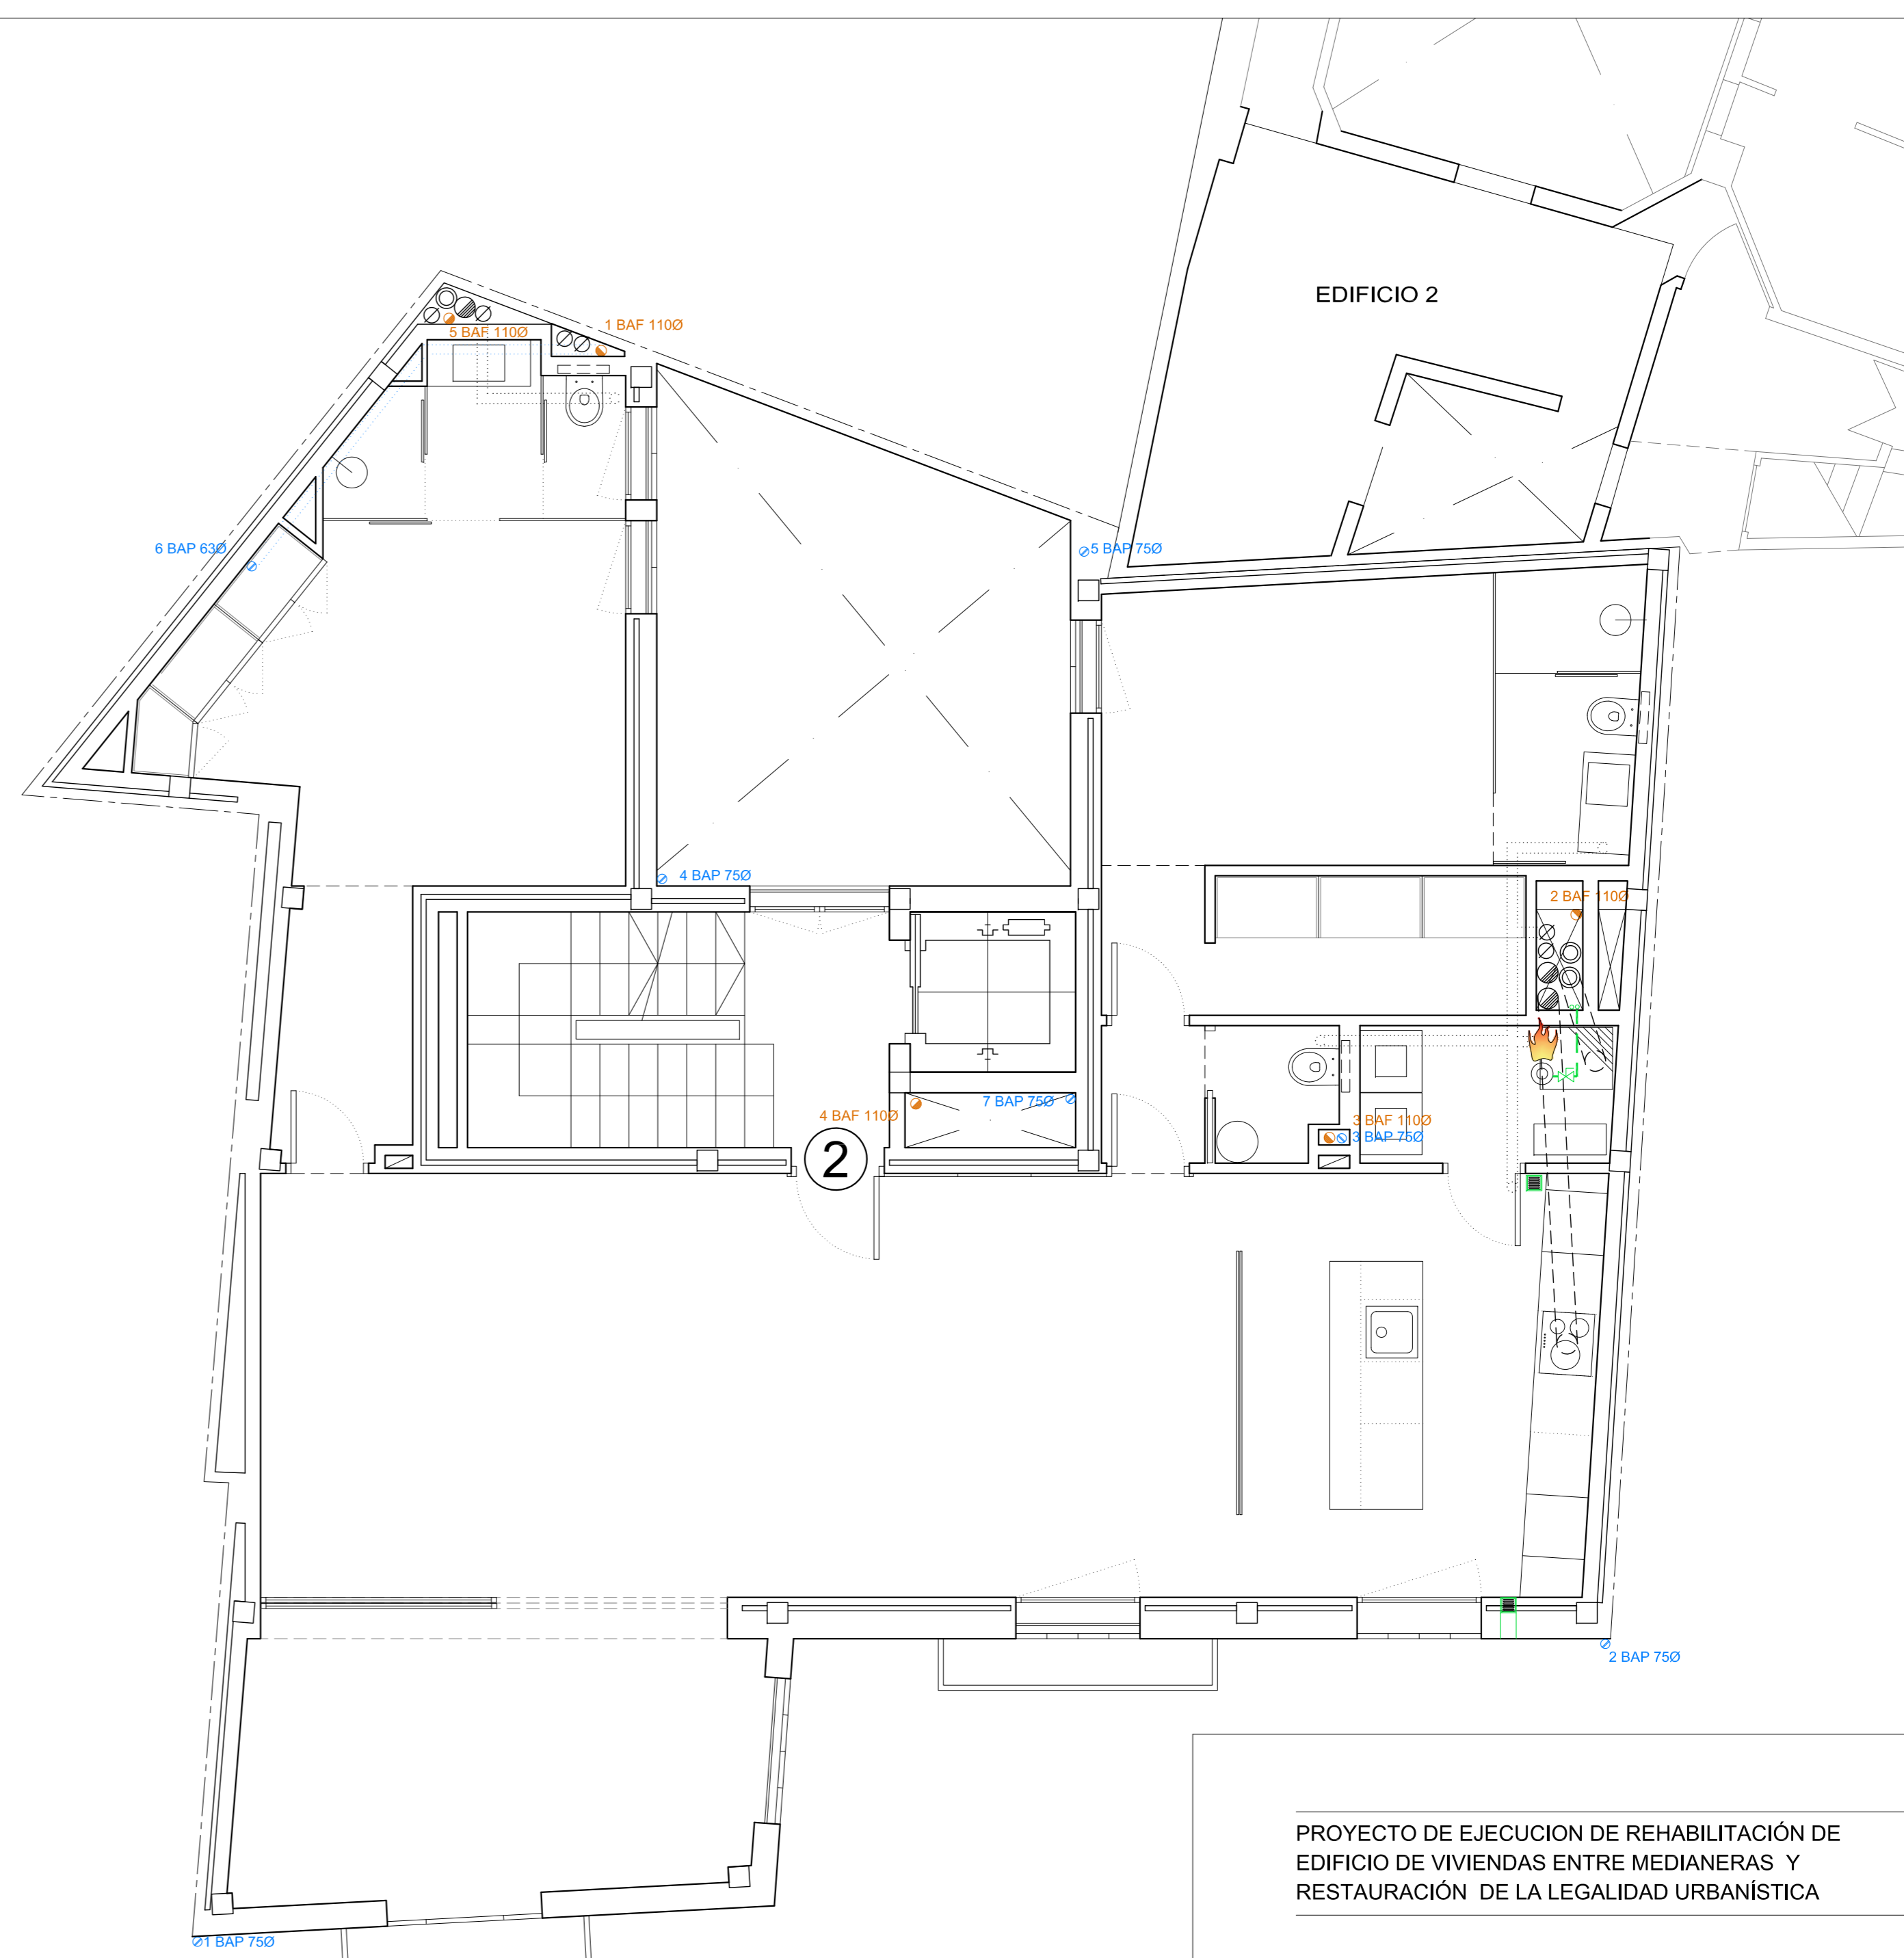

EDIFICIO 1_PLANTA PISO 2

EDIFICIO 2_PLANTA PISO 2

LEYENDA GAS	
	TUBERÍA COBRE ENVAINADA
	TUBERÍA COBRE VISTA
	VENT. NATURAL A RAS DE TECHO 15x15
	PUNTO DE QUEMADO GAS

PROYECTO DE EJECUCION DE REHABILITACIÓN DE EDIFICIO DE VIVIENDAS ENTRE MEDIANERAS Y RESTAURACIÓN DE LA LEGALIDAD URBANÍSTICA 498 06-2018

C/ PES DE LA FARINA Nº17 - C/ HOSTAL D'EN BAULÓ Nº1 y Nº3

T.M. PALMA DE MALLORCA


INSTALACION GAS
PLANTA PISO 1 Y PISO 2
ESCALA: A1_1/50 A3_1/100

G02

PROMOTOR
LLAR MALLORCA S.L
Rep./ D. Sergi Villafranca Murcia

ARQUITECTO


JAIME GARCIA-RUIZ GUASP
c/ de les caputxines 7 Palma telf: 971713670. Fax: 971723681. arquitectos@garcia-ruiz.com

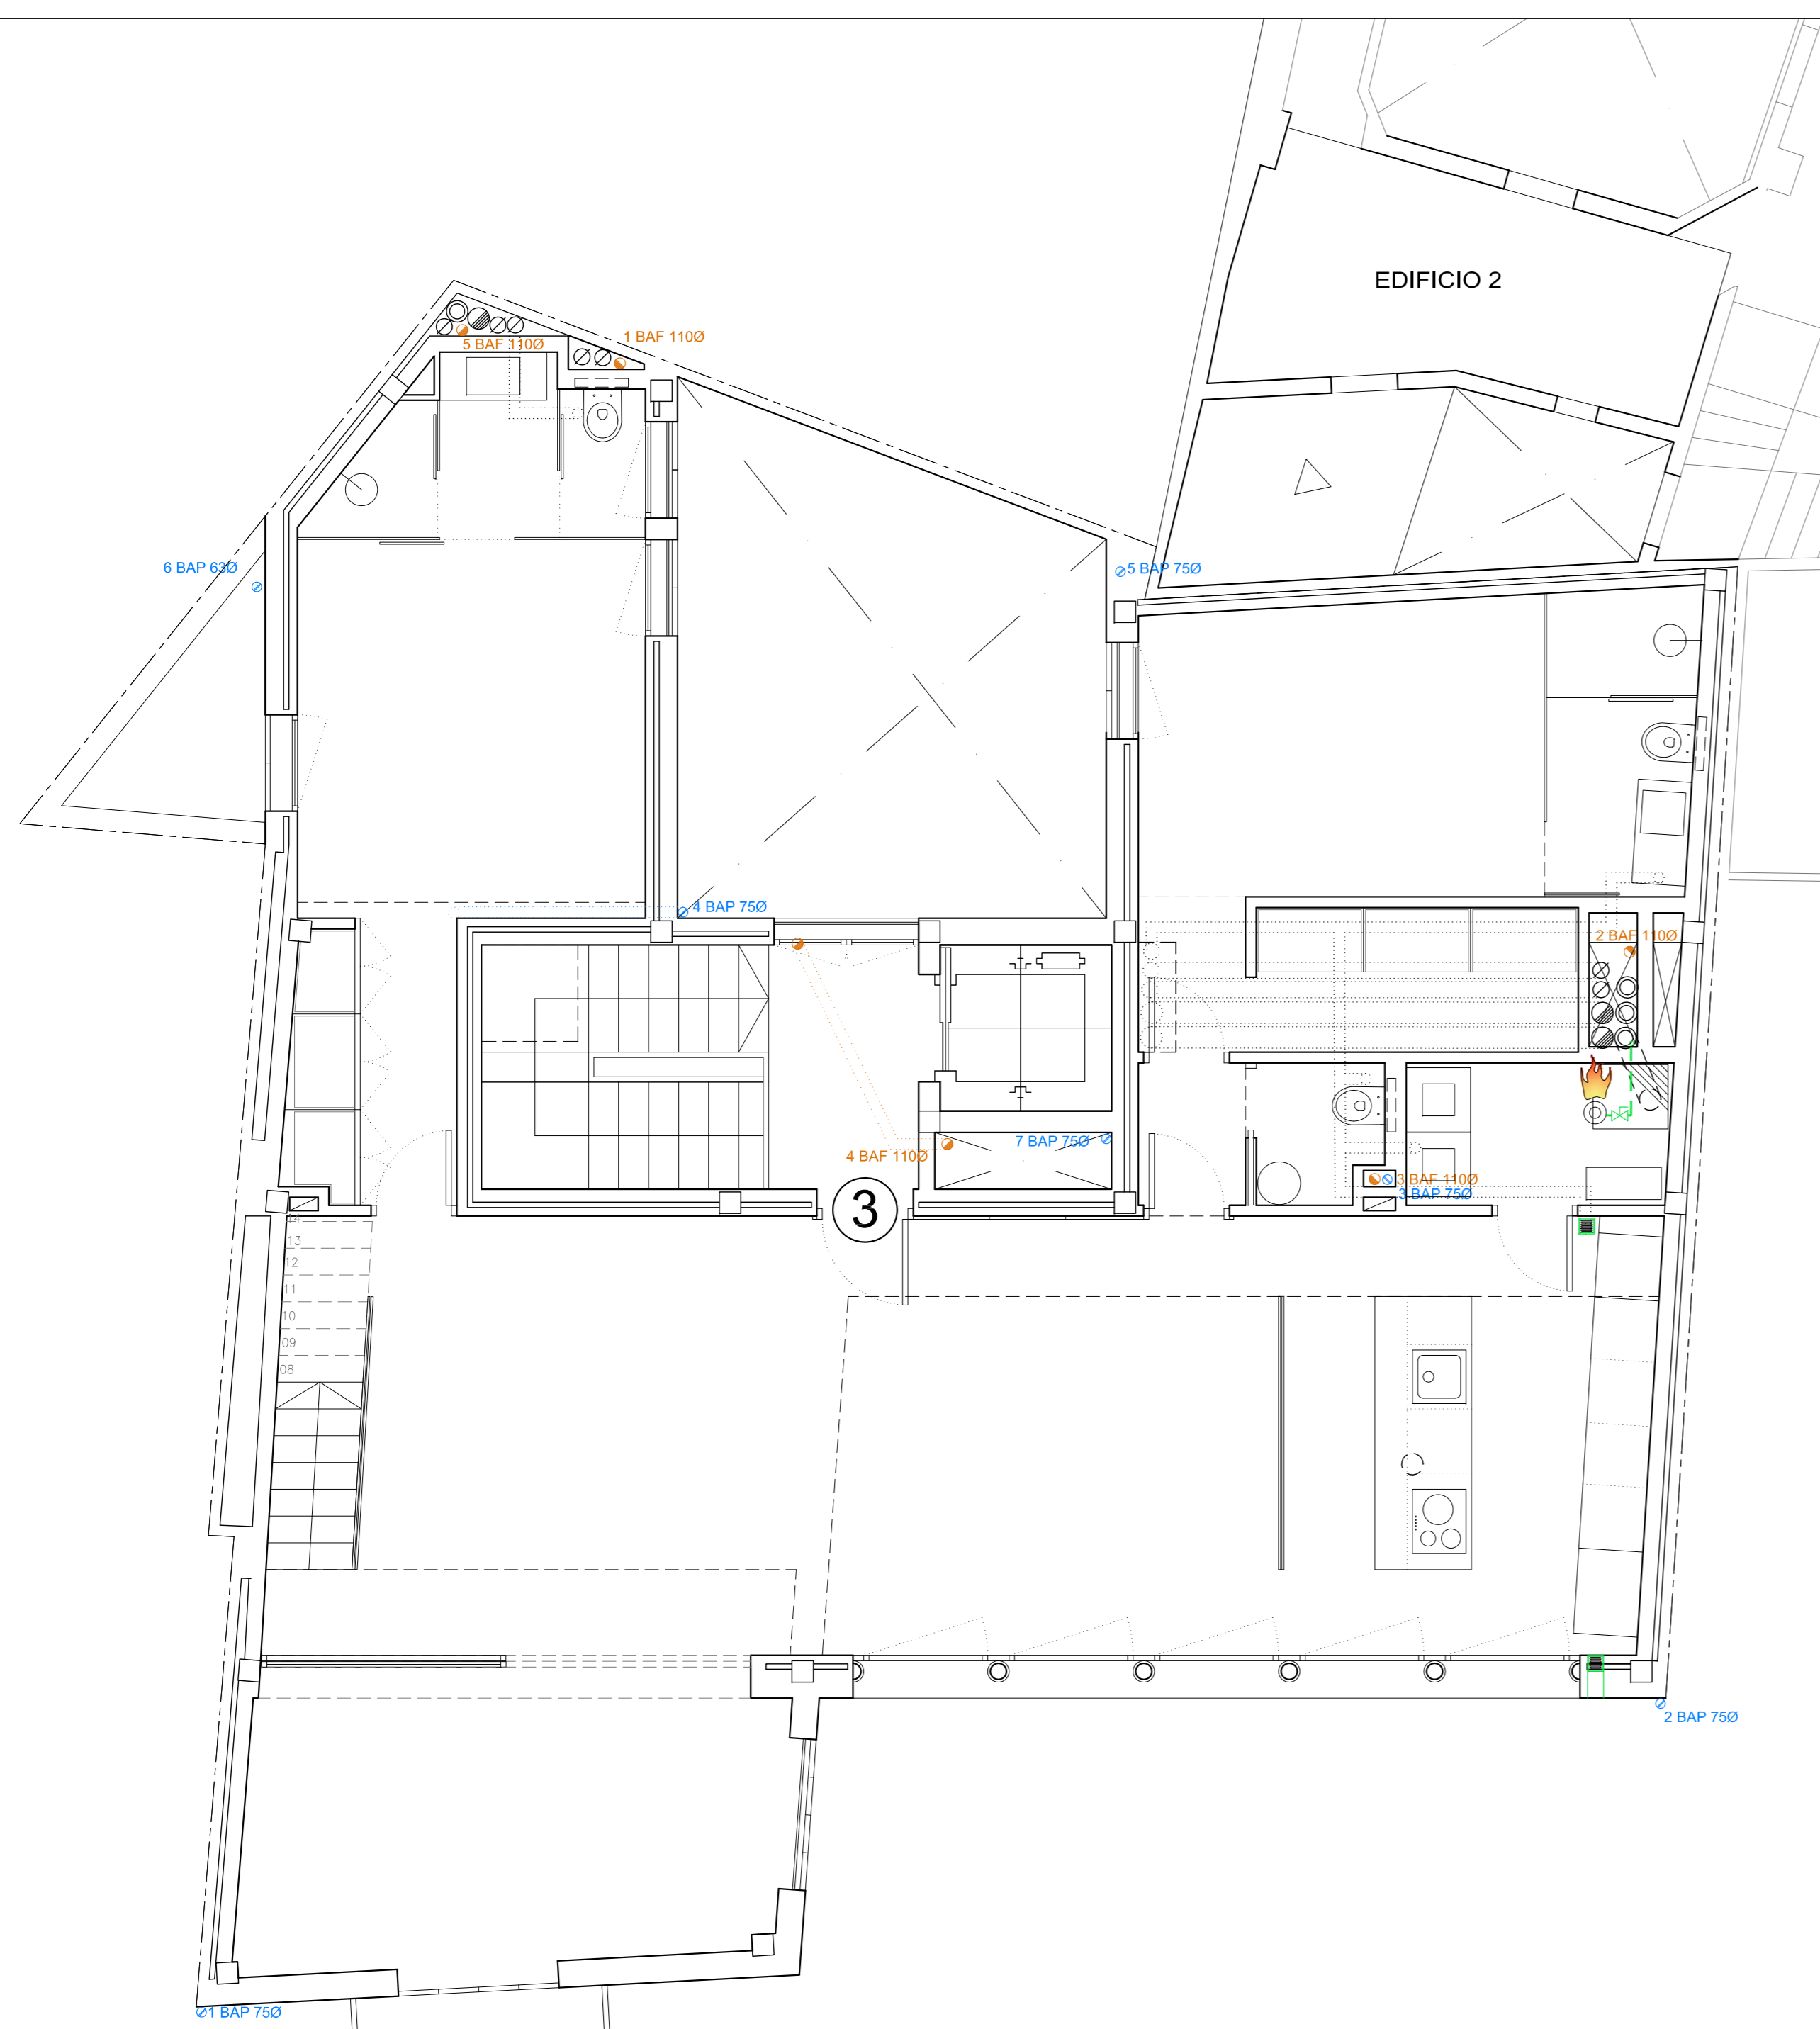

EDIFICIO 1_PLANTA PISO 3

EDIFICIO 2_PLANTA PISO 3

EDIFICIO 2

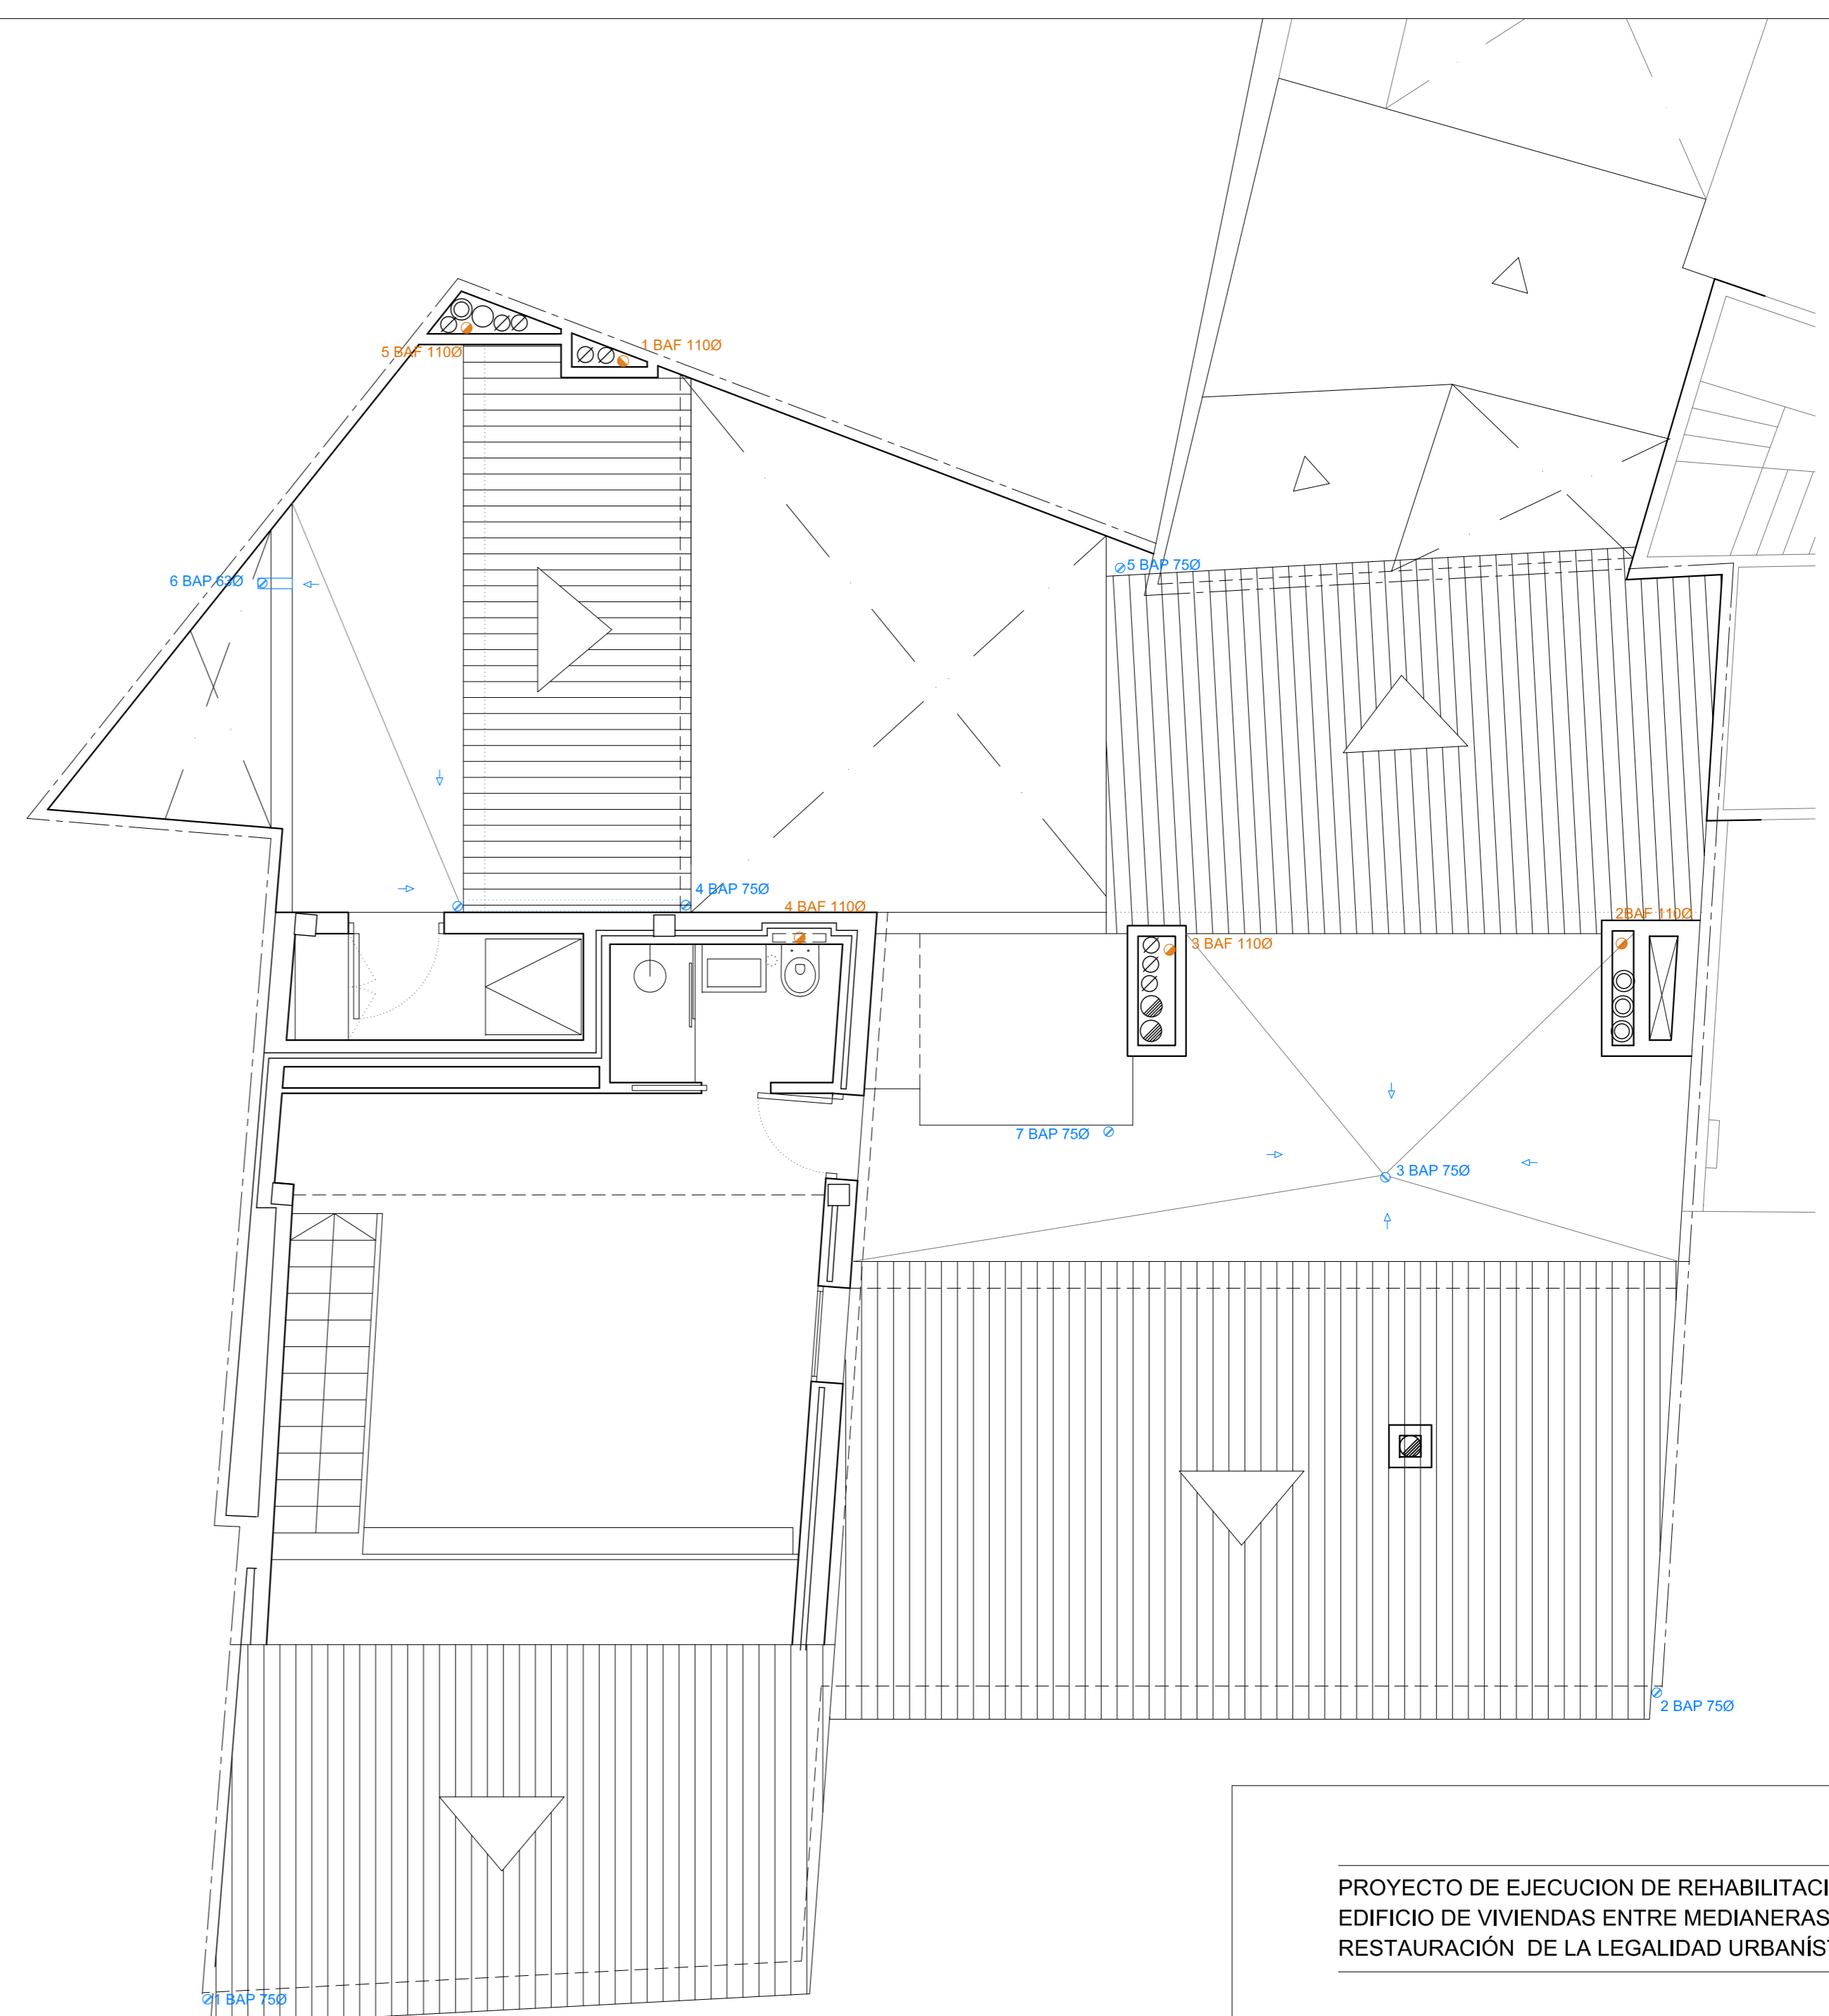

EDIFICIO 1_PLANTA ALTILLO

LEYENDA GAS

- TUBERÍA COBRE ENVAINADA
- TUBERÍA COBRE VISTA
- VENT. NATURAL A RAS DE TECHO 15x15
- 🔥 PUNTO DE QUEMADO GAS

PROYECTO DE EJECUCION DE REHABILITACIÓN DE 498
 EDIFICIO DE VIVIENDAS ENTRE MEDIANERAS Y
 RESTAURACIÓN DE LA LEGALIDAD URBANÍSTICA 06-2018

C/ PES DE LA FARINA Nº17 - C/ HOSTAL D'EN BAULÓ Nº1 y Nº3

T.M. PALMA DE MALLORCA

INSTALACION GAS
 PLANTA PISO 3 Y ALTILLO
 ESCALA: A1_1/50 A3_1/100

G03

PROMOTOR
 LLAR MALLORCA S.L
 Rep./ D. Sergi Villafranca Murcia

ARQUITECTO